


ÚZEMNÍ PLÁN MAJETÍN

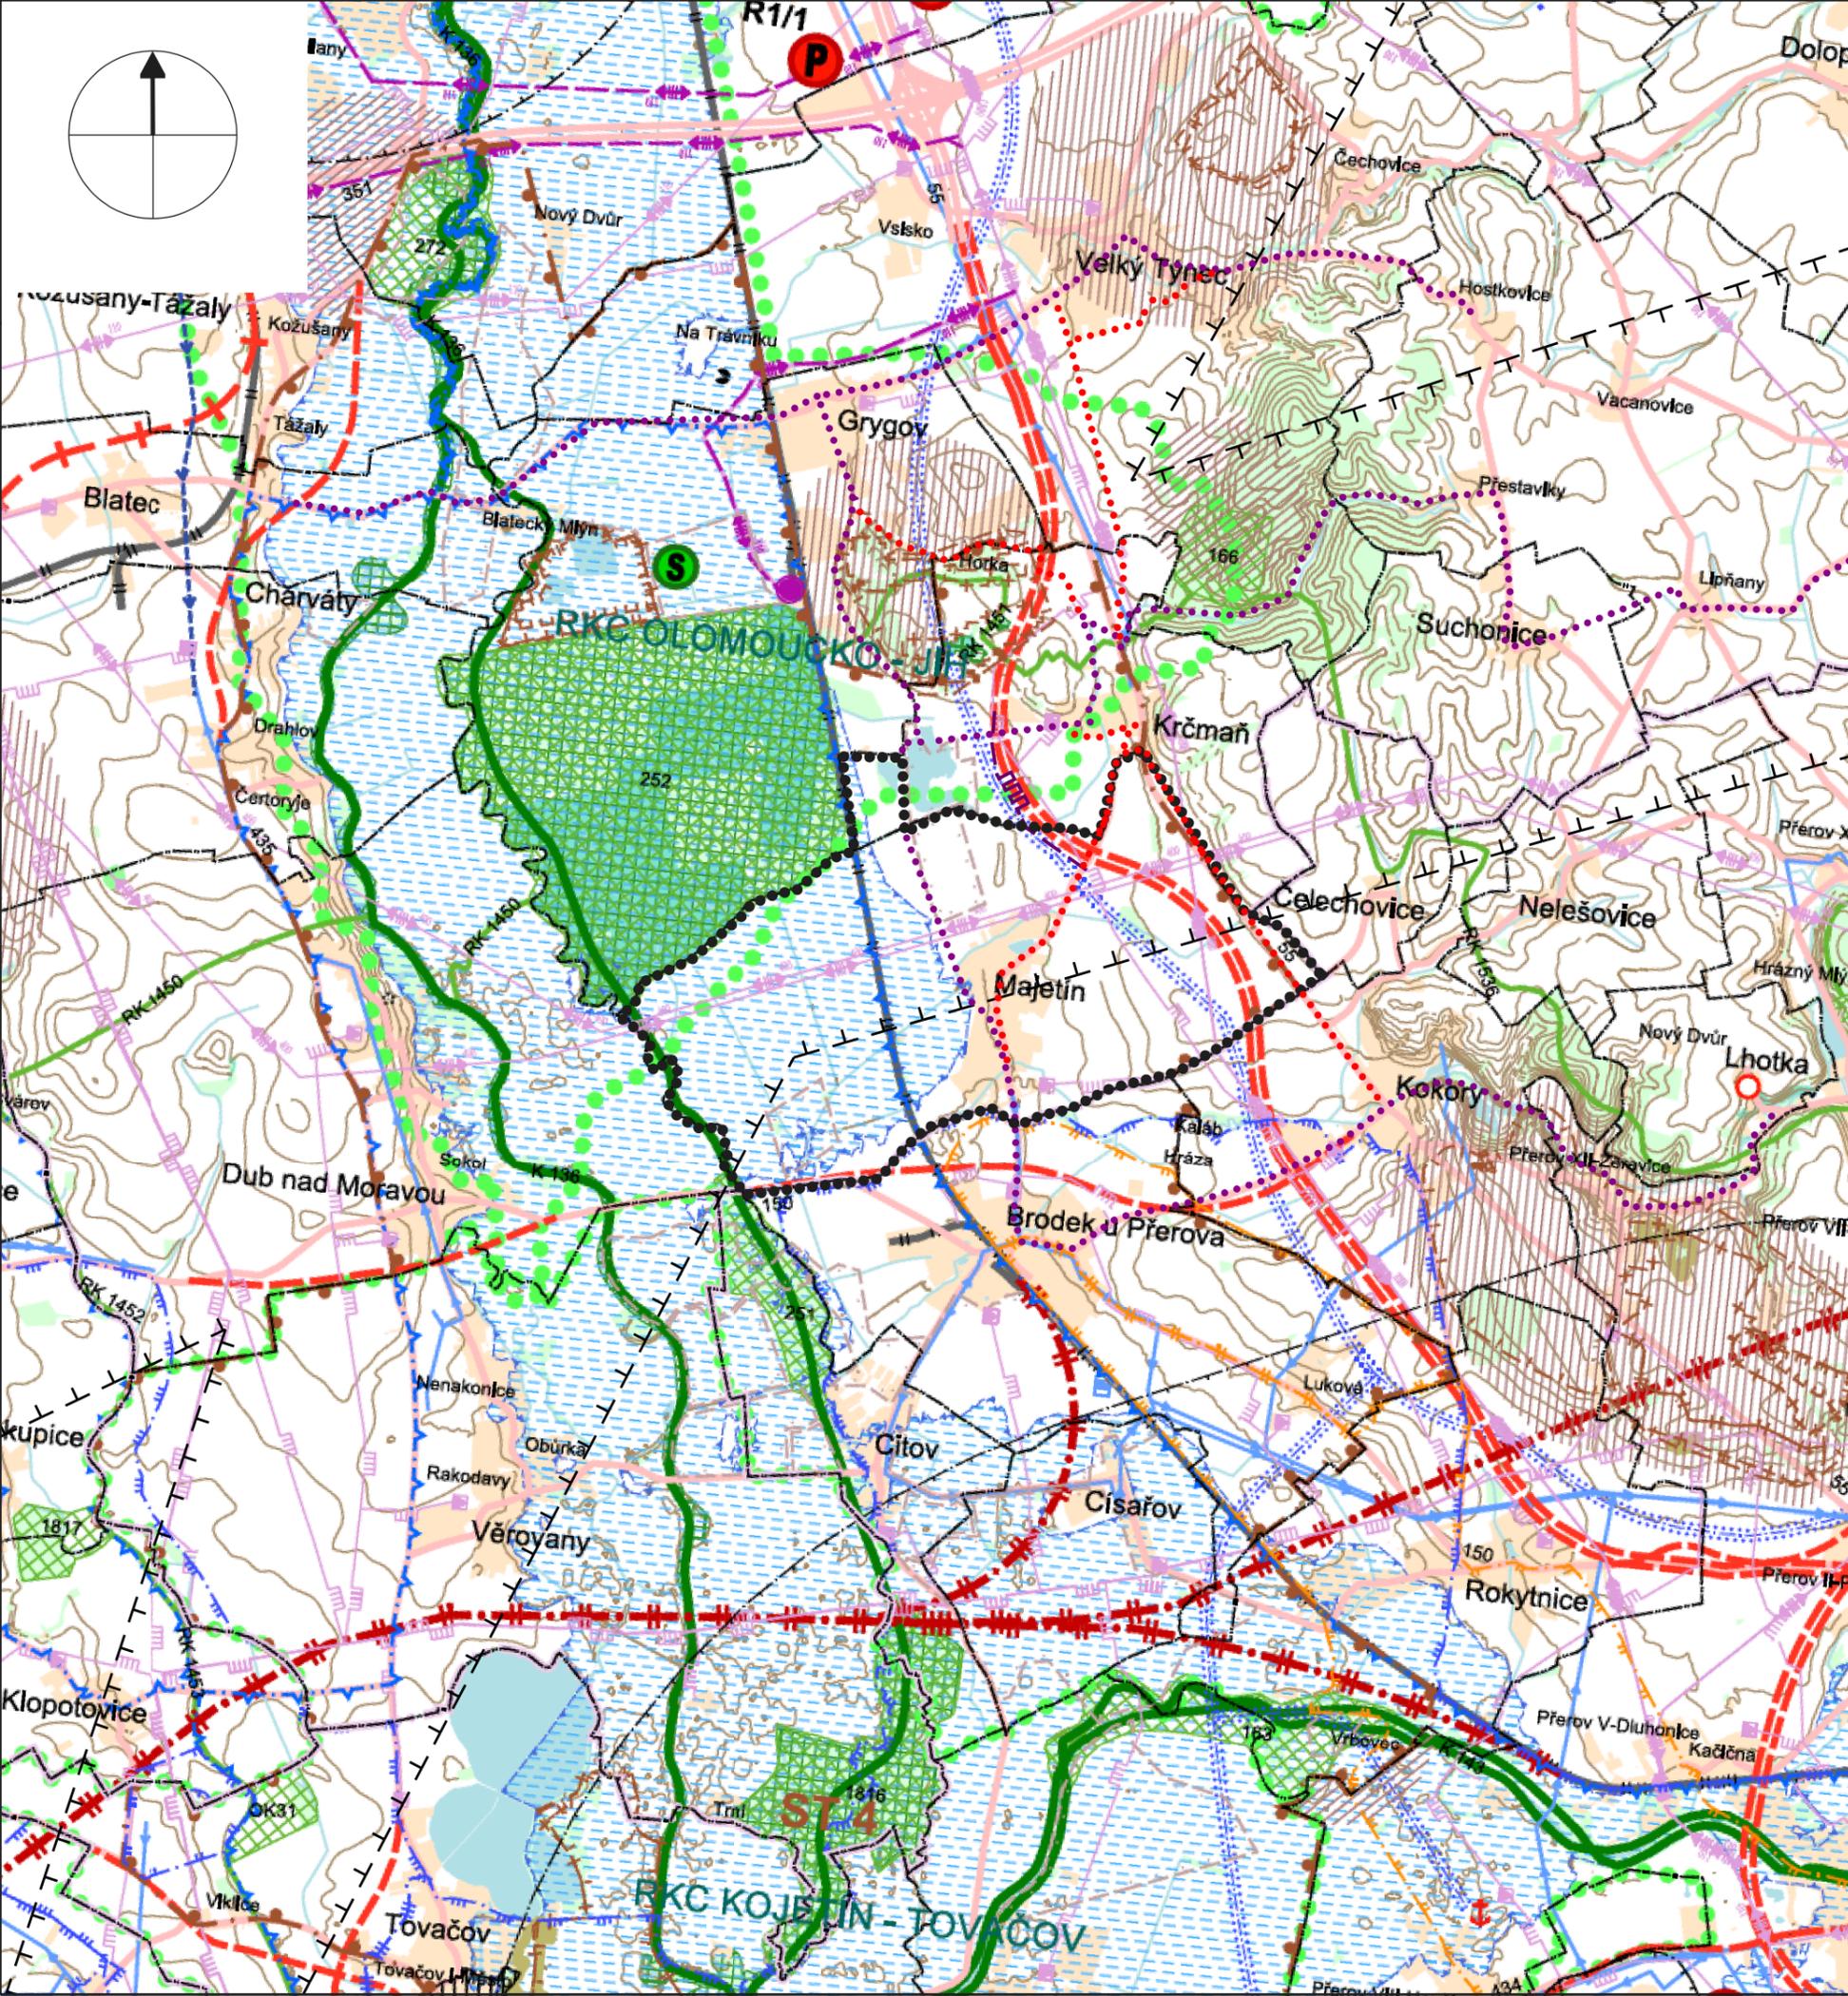

SPRÁVNÍ ČLENĚNÍ ÚZEMÍ, HRANICE	
●●●●●●●●●●	hranice řešeného území
-----	hranice kraje
-----	hranice správních obvodů obcí
OBSLUHA ÚZEMÍ (ZE ZÚR)	
==	rychlostní silnice
---	silnice I.a II. třídy
+ - + -	osa koridoru pro dráhu celostátního významu
----	vodní cesta D - O - L
++ - ++ -	osa koridoru pro vysokorychlostní dráhu evropské dopravní sítě
-----	ochranné pásmo letiště
●●●●●●●●●●	cyklotrasy
→	zásobovací vodovodní řad
~	CHOPAV
	ochranné pásmo vodního zdroje II.stupně vnější
	ochranné pásmo přírodních léčivých zdrojů a přírodních minerálních vod
---	přeložka VTL plynovodu
---	elektrické vedení VVN
●	významný energetický zdroj
----	stanovené záplavové území Q100
ST 4	specifická oblast s vysokou koncentrací stávající a očekávané těžby nerostných surovin s označením
	stanovení zásad pro ochranu ložisek nerostných surovin objekt lze využít v plném rozsahu / částečně / nelze využít
P	orientační směřování významových rozvojových ploch pro podnikání nadmístního významu
S	orientační směřování významových rozvojových ploch pro sport a rekreaci nadmístního významu
●●●●●●●●●●	vymezení rekreačních krajinných celků
---	zájmové území MO s výškovým omezením pro nadzemní výstavbu
OCHRANA PŘÍRODY A ÚZEMNÍ SYSTÉM EKOLOGICKÉ STABILITY	
	NATURA 2000
	plocha ze ZÚR - nadregionální biocentrum
---	koridor ze ZÚR - nadregionální biokoridor
	plocha ze ZÚR - regionální biocentrum
---	koridor ze ZÚR - regionální biokoridor

Poznámka: Celé správní území obce je zájmovým územím Ministerstva obrany z hlediska povolání vyjmenovaných druhů staveb.

PRÍLOHA "D" OPATŘENÍ OBEČNÉ POVAHY

VÝKRES ŠIRŠÍCH VZTAHŮ

ÚZEMNÍ PLÁN MAJETÍN - NÁVRH		
EVIDENČNÍ ČÍSLO :	213 - 004 - 574	
ZHOTOVITEL :	URBANISTICKÉ STŘEDISKO BRNO, SPOL. S R. O.	
PROJEKTANTI :	ING. ARCH. A. PALACKÁ, ING. J. HRNČÍŘ, ING. P. VESELÝ, MGR. T. GOLEŠOVÁ, H. BRYCHTOVÁ	
POŘIZOVATEL :	MAGISTRÁT MĚSTA OLOMOUCE	
MĚŘÍTKO :	1:50 000	<h1>II. 3</h1>
DATUM :	08 / 2017	