


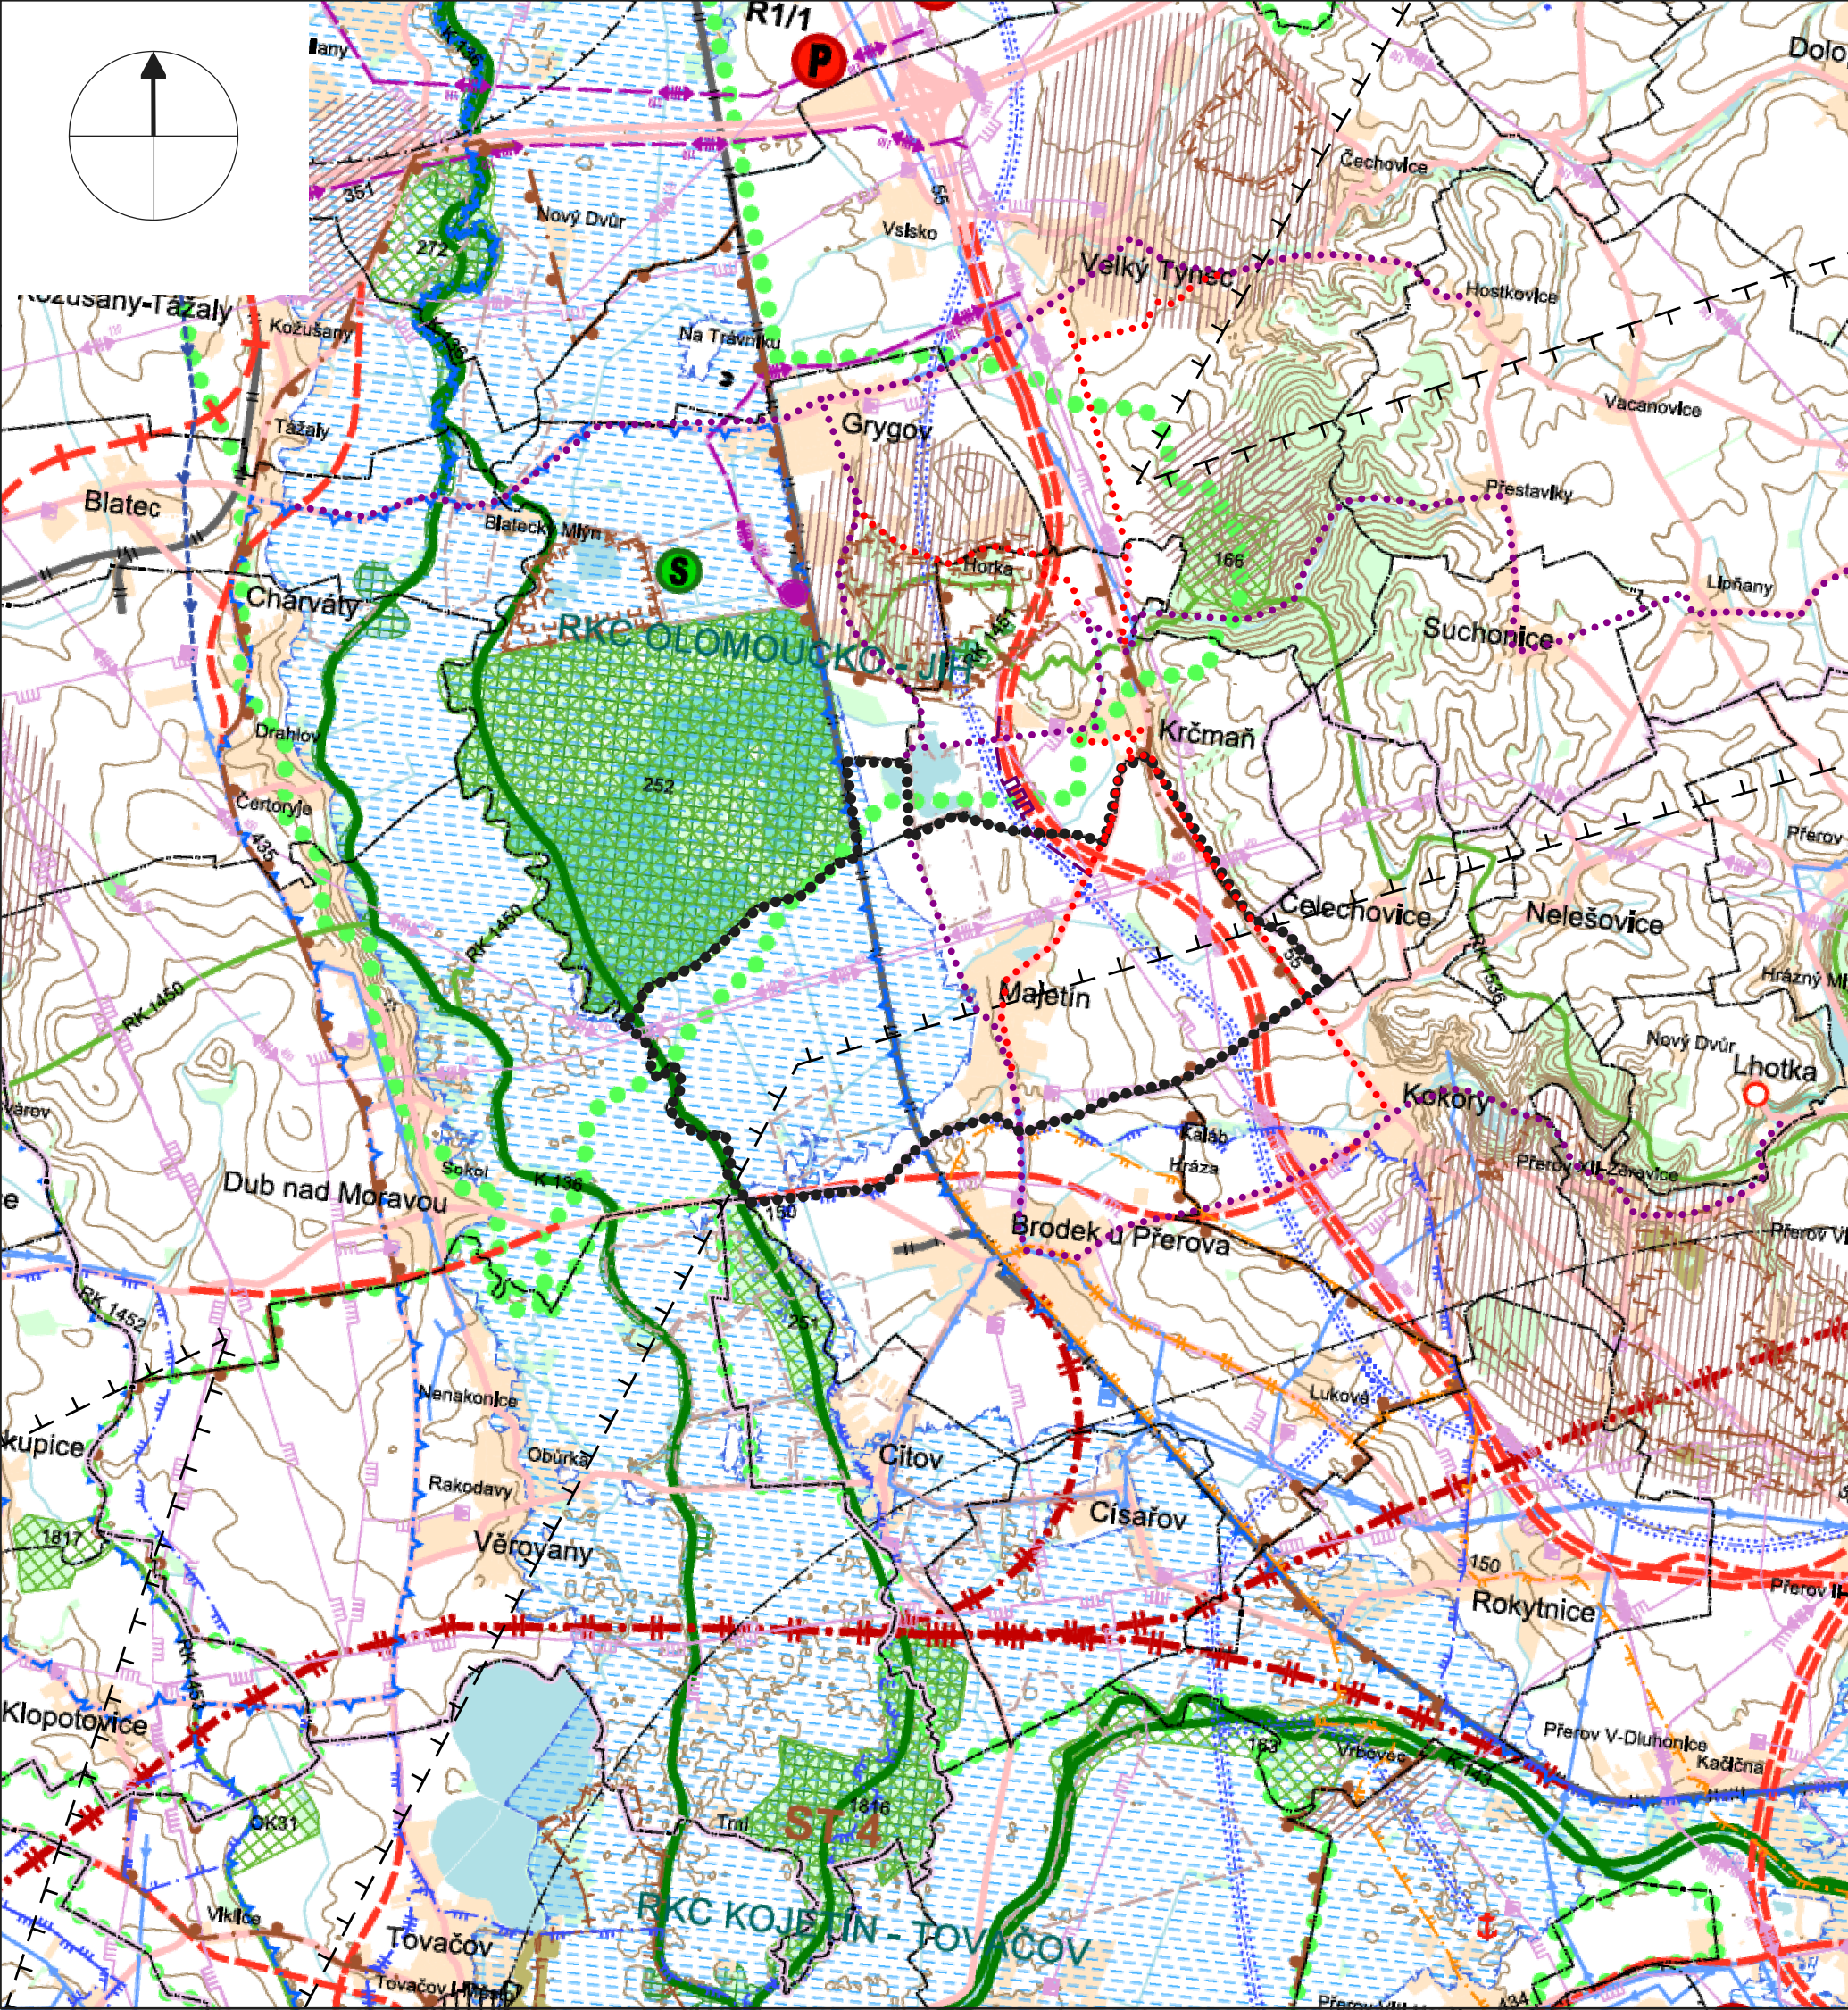

ÚZEMNÍ PLÁN MAJETÍN

SPRÁVNÍ ČLENĚNÍ ÚZEMÍ, HRANICE	
.....	hranice řešeného území
-----	hranice kraje
-----	hranice správních obvodů obcí

OBSLUHA ÚZEMÍ (ZE ZÚR)			
STAV	NAVRH	ÚZEMNÍ REZERVA	
	==		rychlostní silnice
	---		silnice I.a II. třídy
	+ - + -		osa koridoru pro dráhu celostátního významu
		----	vodní cesta D - O - L
		++ - ++ -	osa koridoru pro vysokorychlostní dráhu evropské dopravní sítě
			ochranné pásmo letiště
			cyklotrasy
			zásobovací vodovodní řad
			CHOPAV
			ochranné pásmo vodního zdroje II.stupně vnější
			ochranné pásmo přírodních léčivých zdrojů a přírodních minerálních vod
	---		přeložka VTL plynovodu
	---		elektrické vedení VVN
			významný energetický zdroj
			stanovené záplavové území Q100
	ST 4		specifická oblast s vysokou koncentrací stávající a očekávané těžby nerostných surovin s označením
			stanovení zásad pro ochranu ložisek nerostných surovin objekt lze využít v plném rozsahu / částečně / nelze využít
	P	P	orientační směřování významových rozvojových ploch pro podnikání nadmístního významu
	S		orientační směřování významových rozvojových ploch pro sport a rekreaci nadmístního významu
			vymezení rekreačních krajinných celků
			zájmové území MO s výškovým omezením pro nadzemní výstavbu

OCHRANA PŘÍRODY A ÚZEMNÍ SYSTÉM EKOLOGICKÉ STABILITY	
	NATURA 2000
	plocha ze ZÚR - nadregionální biocentrum
	koridor ze ZÚR - nadregionální biokoridor
	plocha ze ZÚR - regionální biocentrum
	koridor ze ZÚR - regionální biokoridor

Poznámka: Celé správní území obce je zájmovým územím Ministerstva obrany z hlediska povolování vyjmenovaných druhů staveb.

PŘÍLOHA "D" OPATŘENÍ OBCENÉ POVAHY

VÝKRES ŠIRŠÍCH VZTAHŮ

ÚZEMNÍ PLÁN MAJETÍN	
EVIDENČNÍ ČÍSLO :	213 - 004 - 574
ZHOTOVITEL :	URBANISTICKÉ STŘEDISKO BRNO, SPOL. S R. O.
PROJEKTANTI :	ING. ARCH. A. PALACKÁ, ING. J. HRNČÍŘ, ING. P. VESELÝ, MGR. T. GOLEŠOVÁ, H. BRYCHTOVÁ
POŘIZOVATEL :	MAGISTRÁT MĚSTA OLOMOUCE
MĚŘÍTKO :	1:50 000
DATUM :	12 / 2017



urbanistické středisko brno

II. 3