


MAJETÍN

ÚPLNÉ ZNĚNÍ ÚZEMNÍHO PLÁNU PO VYDÁNÍ ZMĚNY č.1

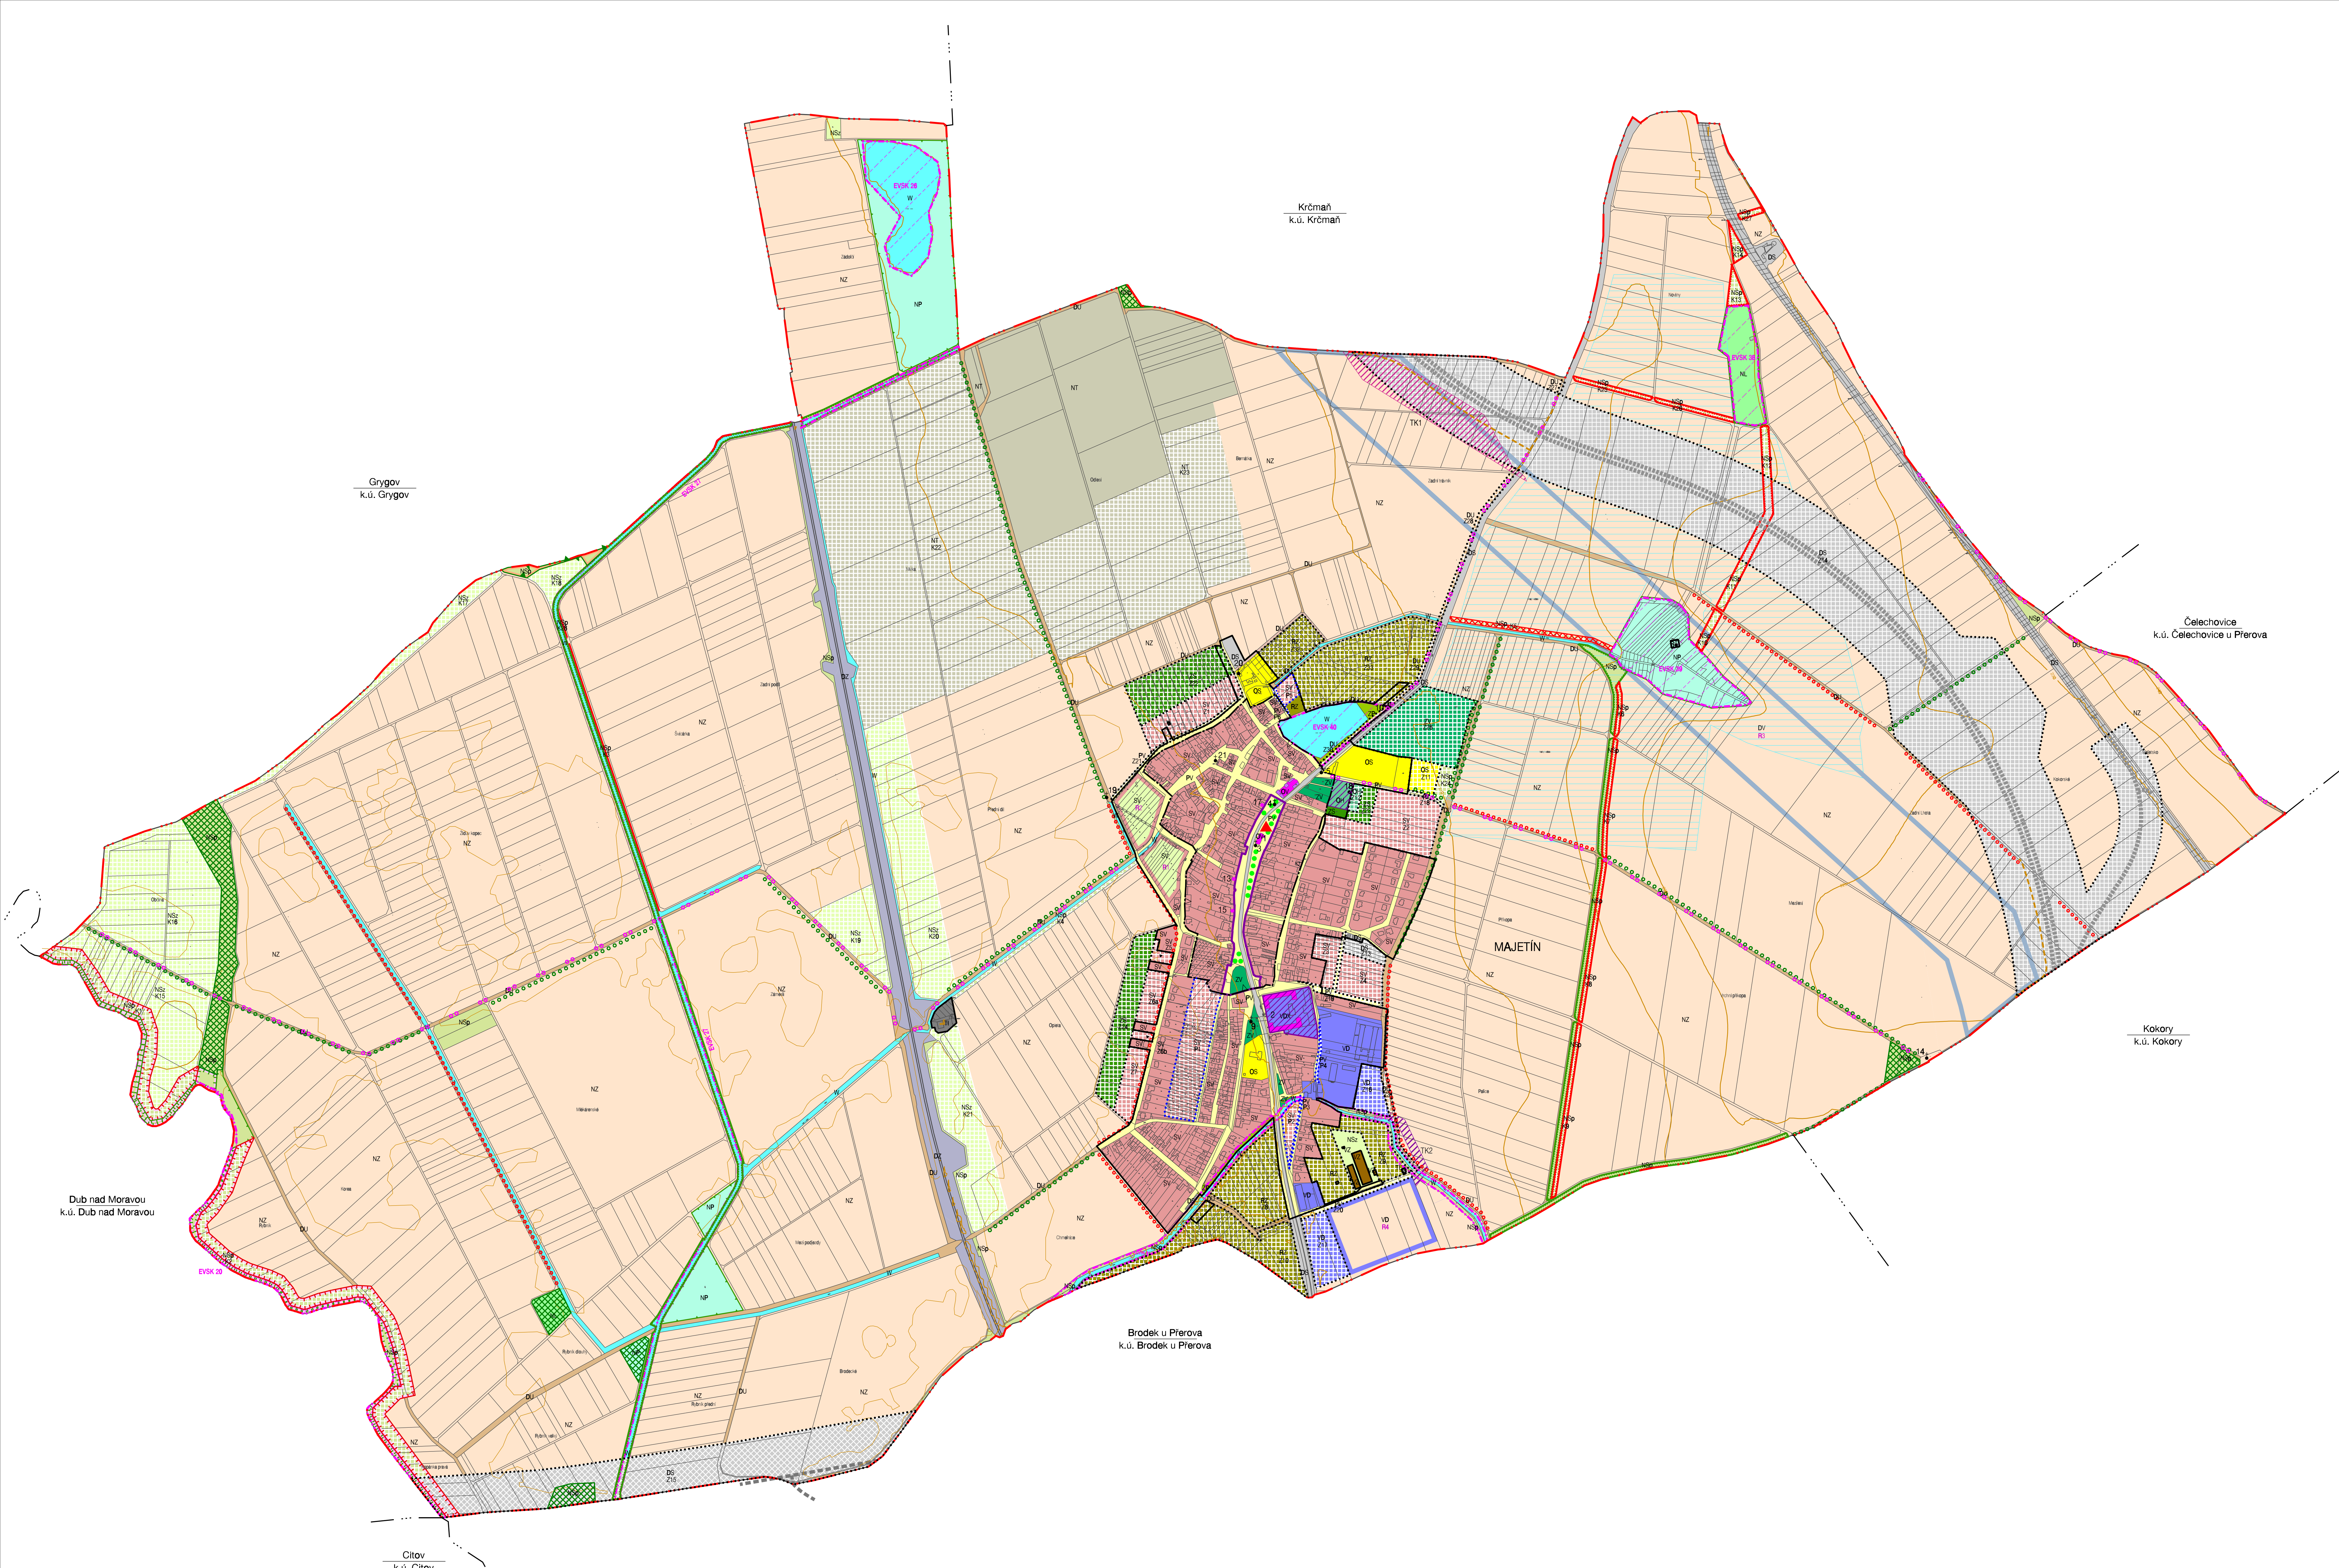

HRANICE, IDENTIFIKACE PLOCH			
	hranice řešeného území		hranice katastru
	hranice zastavěného území k 31. 8. 2018		zastavěné plochy
	P1		plochy přestavby
	P1		územní rezervy
	K1		plochy změn v krajině

URBANISTICKÁ KONCEPCE KONCEPCE USPOŘADÁNÍ KRAJINY			
PLOCHY S ROZDÍLNÝM ZPŮSOBEM VYUŽITÍ			
	plochy stabilizace		plochy změn
	SV		územní rezervy
PLOCHY SMÍŠENÉ OBYTNÉ			
	SV		plochy smíšené obytné - venkovské
PLOCHY REKREACE			
	NZ		rekreace - zahradkové osady
PLOCHY OBČANSKÉHO VYBAVENÍ			
	O1		občanské vybavení - veřejná infrastruktura
	O2		občanské vybavení - tělovýchovná a sport
	O3		občanské vybavení - veřejná prostranství
PLOCHY DOPRAVNÍ INFRASTRUKTURY			
	DS		dopravní infrastruktura - silniční doprava
	D2		dopravní infrastruktura - železniční doprava
	D3		dopravní infrastruktura - účelové komunikace
	D4		dopravní infrastruktura - vodní doprava
PLOCHY TECHNICKÉ INFRASTRUKTURY			
	T1		technická infrastruktura - inženýrské sítě
PLOCHY VÝROBY A SKLADOVÁNÍ			
	V3		výroba a skladování - drobná a řemeslná výroba
	V4		výroba a skladování - drobná a řemeslná výroba, specifická
	V5		výroba a skladování - zemědělská výroba
PLOCHY VEŘEJNÝCH PROSTRANSTVÍ			
	P1		veřejná prostranství
	P2		veřejná prostranství - veřejná zelen
PLOCHY SÍDELNÍ ZELENE			
	Z1		zelen - soukromá a vyhrazená
	Z2		zelen - přírodní charakteru
PLOCHY VODNÍ A VODOHOSPODÁRSKÉ			
	W		vodní toky a plochy
PLOCHY ZEMĚDĚLSKÉ			
	NZ		plochy zemědělské
PLOCHY LESNÍ			
	LS		plochy lesní
PLOCHY PŘÍRODNÍ			
	NP		plochy přírodní
PLOCHY SMÍŠENÉ NEZASTAVĚNÉHO ÚZEMÍ			
	NSp		plochy smíšené nezastavěného území - přírodní
	NSz		plochy smíšené nezastavěného území - zemědělské
PLOCHY TĚŽBY NEHROSTŮ			
	NT		plochy těžby nerostů nezastavěné

KONCEPCE VEŘEJNÉ INFRASTRUKTURY			
stav	návrh		
DOPRAVNÍ INFRASTRUKTURA			
		rychlostní komunikace	
		silnice II. a III. třídy	
		úbočkové komunikace	
		cyklistické trasy	
TECHNICKÁ INFRASTRUKTURA			
		koridor pro modernizaci nadzemního vedení zvl. 400 kV	
		koridor pro VTL plynovodu	
		koridor pro nadzemní vedení vn. 22 kV	
OCHRANA HODNOT ÚZEMÍ			
		území základního významu pro charakter obce	
		oblasti charakterizující město prostředí a tradici	
		historický a architektonický významné areály	
		významná díla architektury	
		historický prostor návesi	
		dominanty urbanistické struktury	
		ekologicky významný segment krajiny	
		významná sídelní zelen	
ÚZEMNÍ SYSTÉM EKOLOGICKÉ STABILITY			
		nadregionální biokoridor	
		regionální biocentrum	
		lokální biocentrum	
		lokální biokoridor	
		intraplošný prvek - plochy	
		intraplošný prvek - linie	

ZÁZNAM O ÚČINNOSTI			
Správní orgán, který změnu č.1 ÚP vydal :		Zastupitelstvo obce Majetín	
Podpisové číslo poslanecké změny :		1.	
Datum nabytí účinnosti poslanecké změny :			
Poradatel :		Magistrát města Olomouce	Úřední razítko:
Jména a příjmení :		Oprávněná úřední osoba pořizovatele	
Funkce :		Ing. Marek Černý	
Podpis :		vedoucí odboru koncepce a rozvoje	

Zhotovitel :	Urbanistické středisko Brno, spol. s r.o.	Račitel:
Jména a příjmení :	Ing. arch. Věra Černá	
Funkce :	hlavní projektant	
Podpis :		

PŘÍLOHA "B" OPATŘENÍ OBECNÉ POKAŽY			
HLAVNÍ VÝKRES			
MAJETÍN - ÚPLNÉ ZNĚNÍ ÚP PO VYDÁNÍ ZMĚNY č.1			
ZHOTOVITEL :	218-004-814	USB	
PROJEKTANT :	URBANISTICKÉ STŘEDISKO BRNO, SPOL. S R.O.	urbanistické středisko brno	
PROJEKTANT :	ING. ARCH. V. ČERNÁ		
PROJEKTANT :	ING. P. VESELY, ING. T. GOLEŠOVÁ		
PROJEKTANT :	MGR. M. NOVOTNÝ, H. BRYCHTOVÁ		
PORADZATEL :	MAJESTRÁT MĚSTA OLMOUCE		
MĚRITKO :	1:5 000		
DATA :	02 / 2018		